


NOTE:

Alle mål er vejledende og skal af entreprenøren kontrolleres på stedet.

SIGNATURFORKLARING:

■ Eksisterende konstruktion

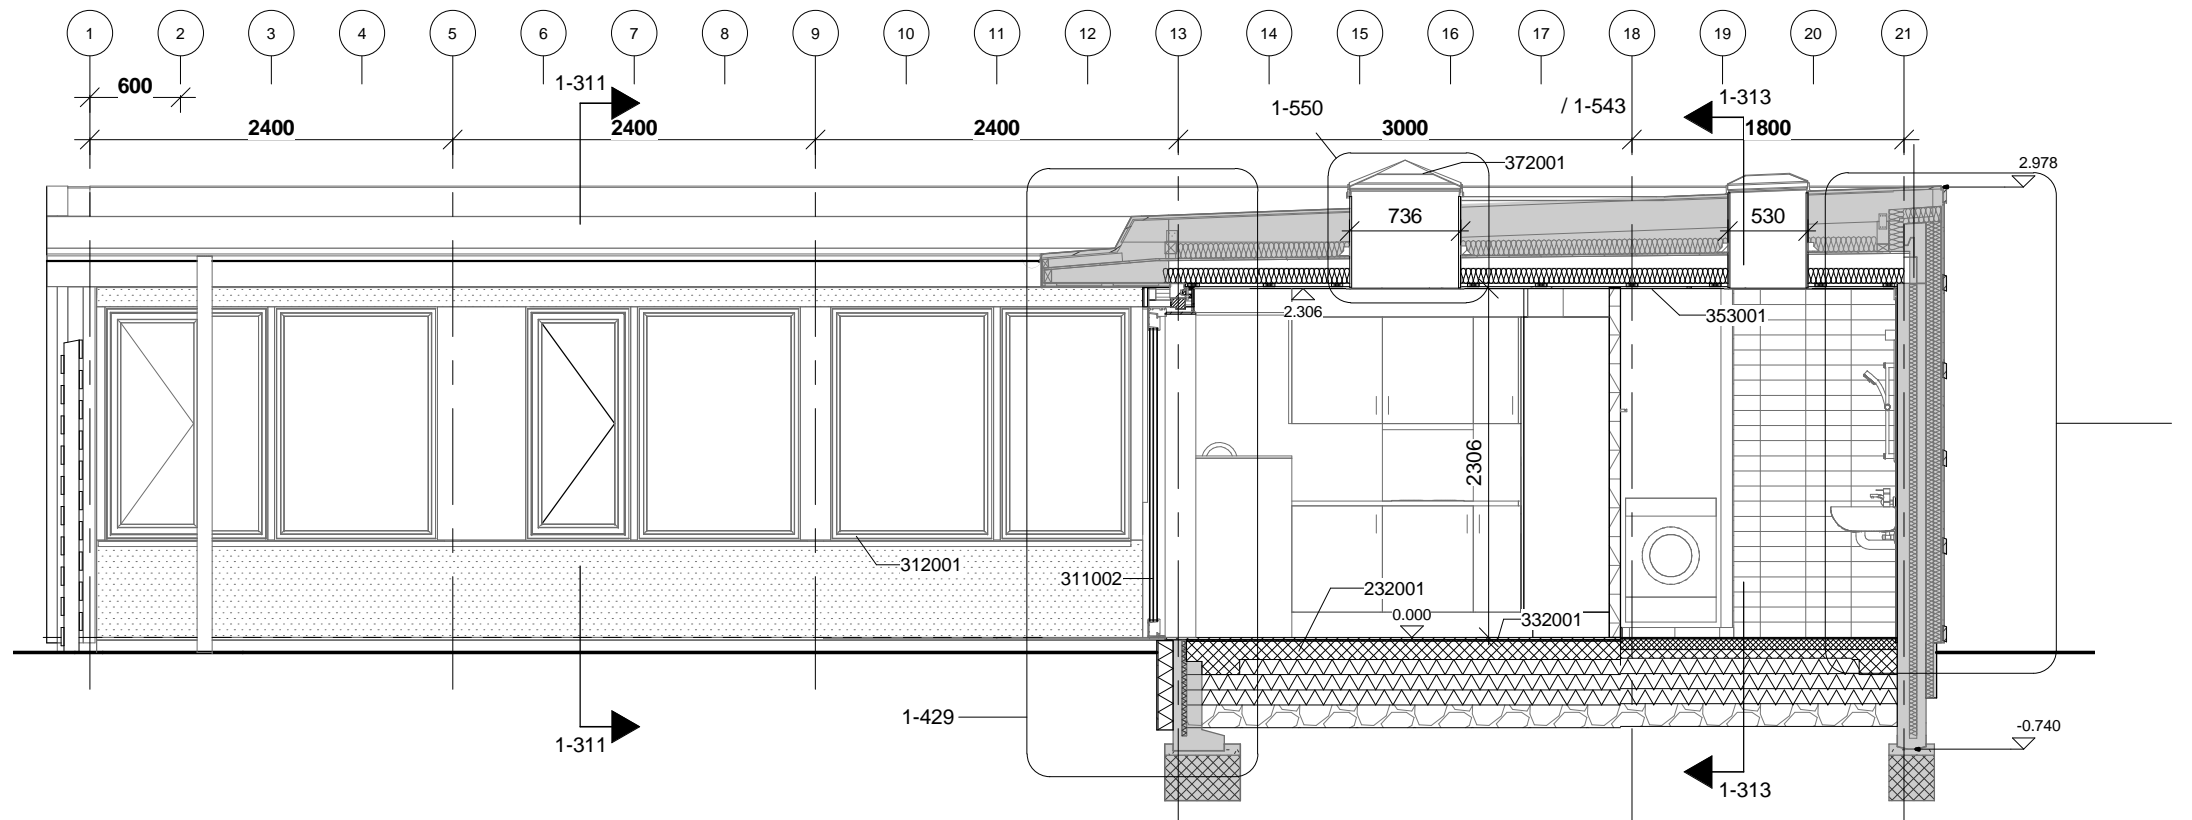

- 232001 IN-SITU STØBT TERRÆNDÆK (E.04)  
Iht. Ing. projekt
- 311002 UDV. DØRE (E.06)  
Træ/alu-vinduesdøre iht. døroversigt  
Stopning med mineraluld  
Indv. elastisk fugte med bagstop (ikke ved bundstykke)  
Udv. fugebånd (elastisk fugte med bagstop ved bundstykke)
- 312001 VINDUER (E.06)  
Træ/alu-vinduer iht. vinduesoversigt  
Stopning med mineraluld  
Indv. elastisk fugte med bagstop  
Udv. fugebånd (elastisk fugte ved sålbænke)
- 332001 GULVOPBYGNING (E.06)  
14 mm parketgulv  
3 mm trinlydsdæmpning  
Fugtspærre  
10 mm afretningslag

- 353001 TAGISOLERING OG LOFT (E.06)  
100 mm mineraluld  
Udglødet jerntråd fastgjort på tagkassette  
Dampspærre  
21 mm forskalling  
13 mm gips (vådrumsgips i badevær.)
- 372001 NYT OVENLYS (E.07)

| Rev  | Rev. dato | Revisionen omfatter   | Udf                 | Kontr |
|--|-----------|---|---------------------|-------|
|  |           | <b>Albertslund Vest</b>   | Sagsnr.: 14007      |       |
|  |           | <b>Renovering af gårdhavehusene</b>   | Fase: Hovedprojekt  |       |
|  |           | Bygherre: VA Vest   | Tlf.: +45 8819 0210 |       |
| <input checked="" type="checkbox"/>  |           | Arkitekt: Arkitema Architects<br>Rued Langgaards Vej 8, 2300 Kbh S          | Tlf.: +45 7011 7011 |       |
| <input type="checkbox"/>   |           | Landskabsarkitekt: Arkitema Architects<br>Rued Langgaards Vej 8, 2300 Kbh S | Tlf.: +45 7011 7011 |       |
| <input type="checkbox"/>   |           | Ingeniør: Alectia<br>Teknikerbyen 34, 2830 Virum                            | Tlf.: +45 8819 1000 |       |
| <input type="checkbox"/>   |           | Bygherrerådgiver: BO Vest<br>Malervangen 1, 2600 Glostrup                   | Tlf.: +45 8818 0880 |       |
|  |           | Udf.: SDMO  | Godk.: SHA          |       |
|  |           | Kontr.: RIOH  | Format: A3          |       |
|  |           | Dato: 18.12.2015  | Mål: 1 : 50         |       |
| Boligtype: <input type="checkbox"/> AN <input type="checkbox"/> BN <input type="checkbox"/> AØ <input checked="" type="checkbox"/> BØ <input type="checkbox"/> BØS |           |   |                     |       |

Emne:  
Fremtidigt snit B, Bolig BØ

Tegn. nr.:

**K01\_H3\_N1-312**