


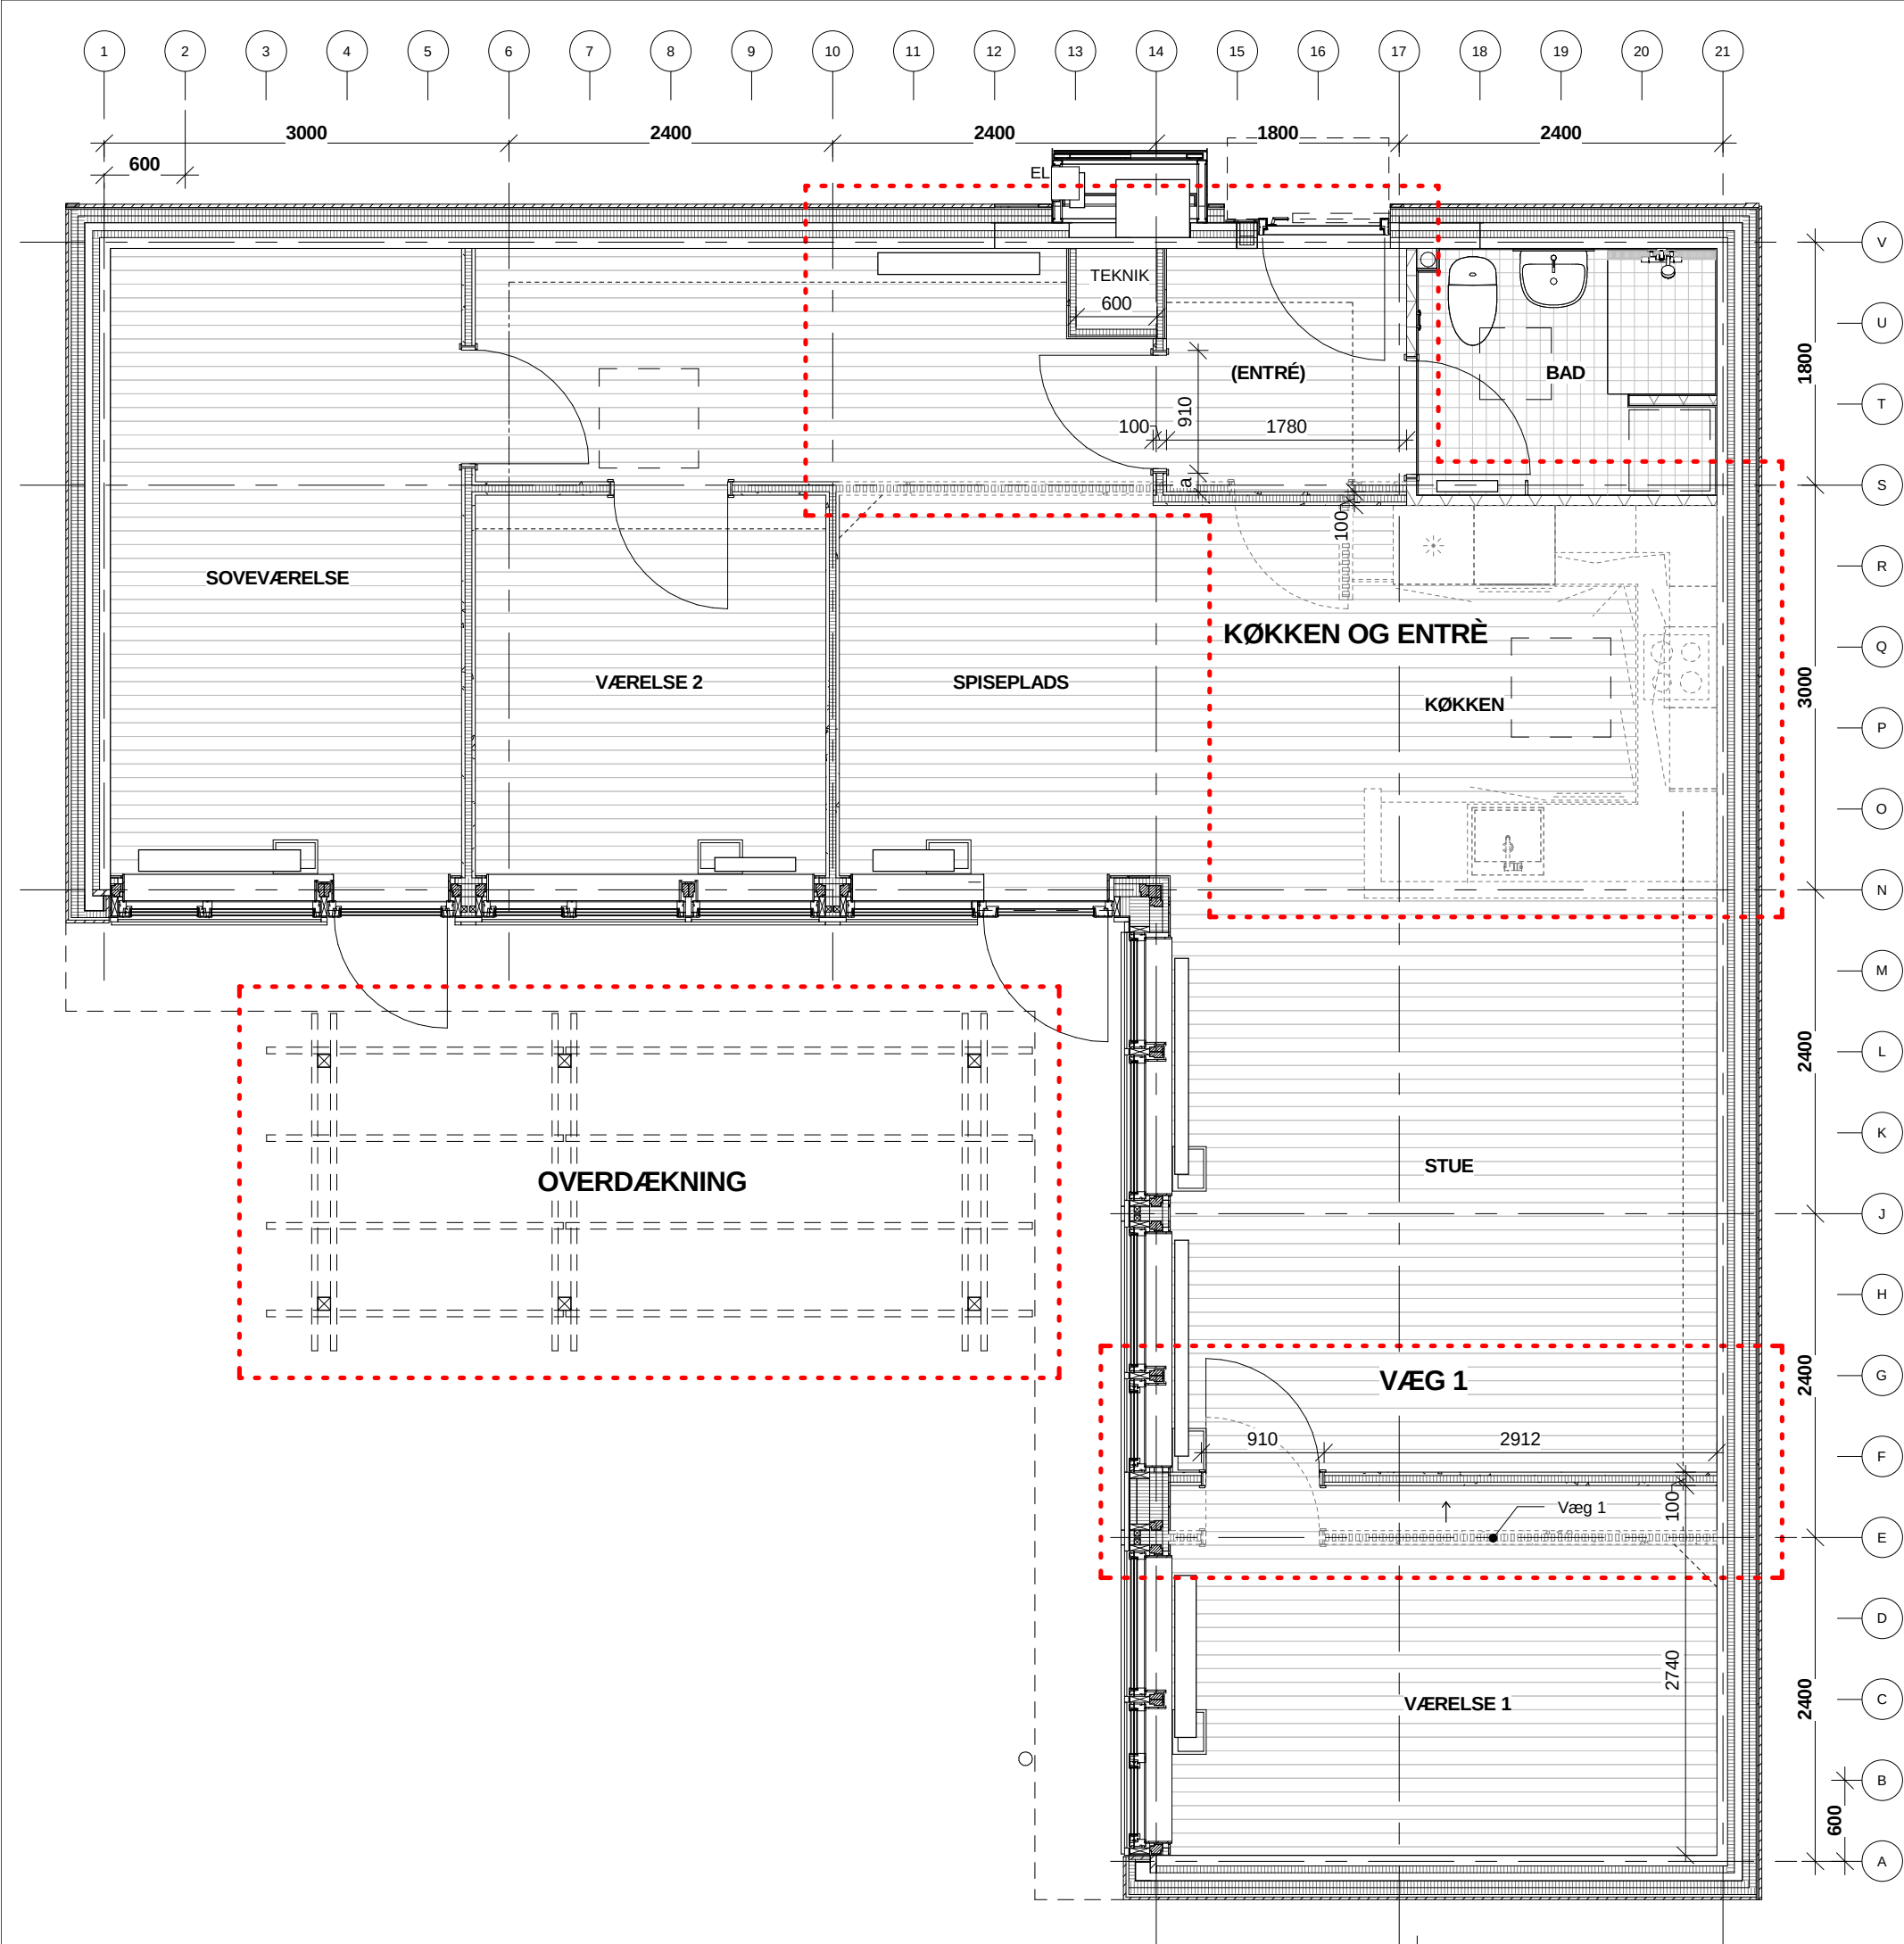

NOTE:
Oversigt over beboervalg i bolig type BN.

Køkken og entré
Valg af køkken har indflydelse på entré.
Grundprojekt med standardkøkken K1 med halvvæg og gang kan ændres til:

- Ved bibeholdelse af gang:
- Standardkøkken type K1 med halvvæg ændres til type K1 med helvæg
 - Standardkøkken type K1 med halvvæg ændres til type K2 med halvvæg
 - Standardkøkken type K1 med halvvæg ændres til type K2 med helvæg

- Ved ændring af gang til entré:
- Standardkøkken type K1 med halvvæg ændres til type K1 med helvæg
 - Standardkøkken type K1 med halvvæg ændres til type K2 med halvvæg
 - Standardkøkken type K1 med halvvæg ændres til type K2 med helvæg
 - Standardkøkken type K1 med halvvæg ændres til type K3 med helvæg
 - Standardkøkken type K1 med halvvæg ændres til type K3 uden vægge
 - Standardkøkken type K1 med halvvæg bibeholdes

Se samlet oversigt over køkkener og vægge på tegn.: 1-490

Væg 1
Væg 1 kan ændres uafhængig af øvrig boligindretning til følgende:

- Væg 1 kan flyttes til ny placering
- Væg 1 kan fravælges

Overdækning

- Overdækning over terrasse kan tilkøbes, se tegn.: 1-495

Rev	Rev. dato	Revisionen omfatter	Udf	Kontr
		Albertslund Vest	Sagsnr.: 14007	
		Renovering af gårdhavehusene	Fase: Hovedprojekt	
		Bygherre: VA Vest	Tlf.: +45 8819 0210	
☒		Arkitekt: Arkitema Architects Rued Langgaards Vej 8, 2300 Kbh S	Tlf.: +45 7011 7011	
☐		Landskabsarkitekt: Arkitema Architects Rued Langgaards Vej 8, 2300 Kbh S	Tlf.: +45 7011 7011	
☐		Ingeniør: Alectia Teknikerbyen 34, 2830 Virum	Tlf.: +45 8819 1000	
☐		Bygherrerådgiver: BO Vest Malervangen 1, 2600 Glostrup	Tlf.: +45 8818 0880	
		Udf.: RIOH	Godk.: SHA	
		Kontr.: SHA	Format: A3	
		Dato: 18.12.2015	Mål: 1 : 50	
Boligtype:		☐ AN ☒ BN ☐ AØ ☐ BØ ☐ BØS		

Emne:
Boligtype BN - Beboervalg og tilkøb